

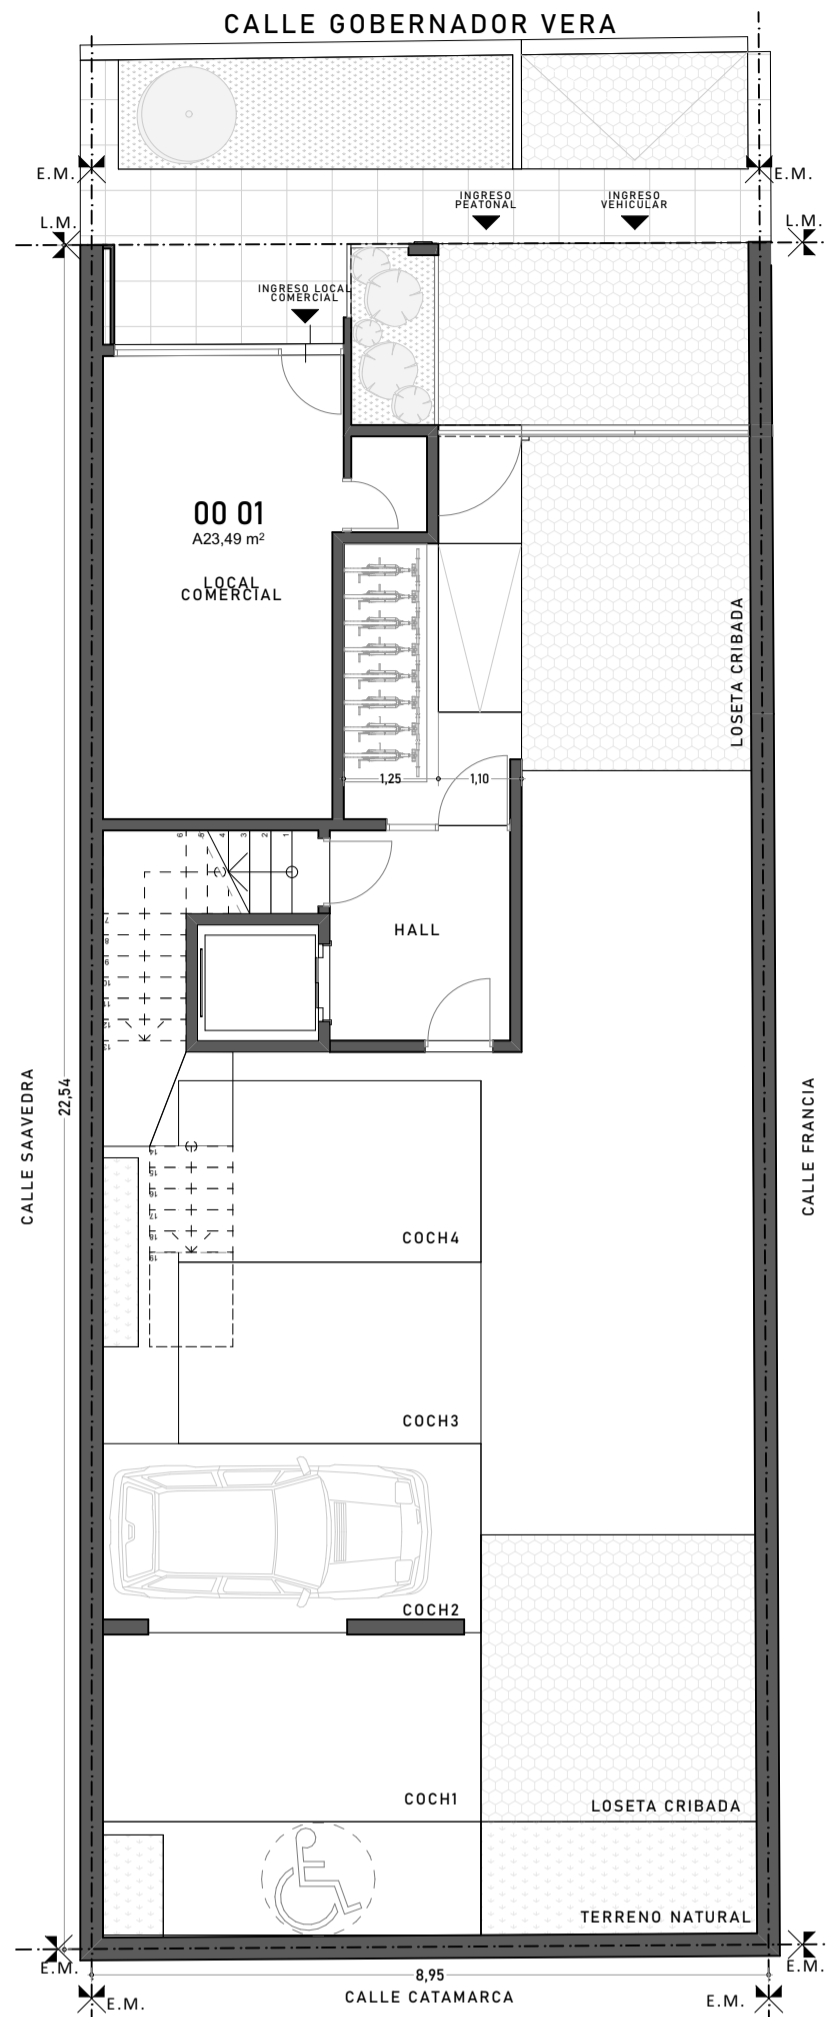


RESUMEN DE UNIDADES GOBERNADOR VERA 3285

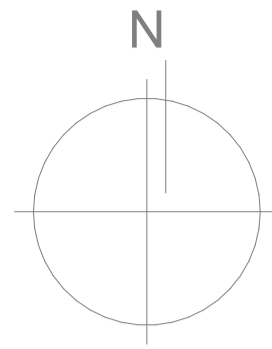


PLANTA BAJA ESC 1:100

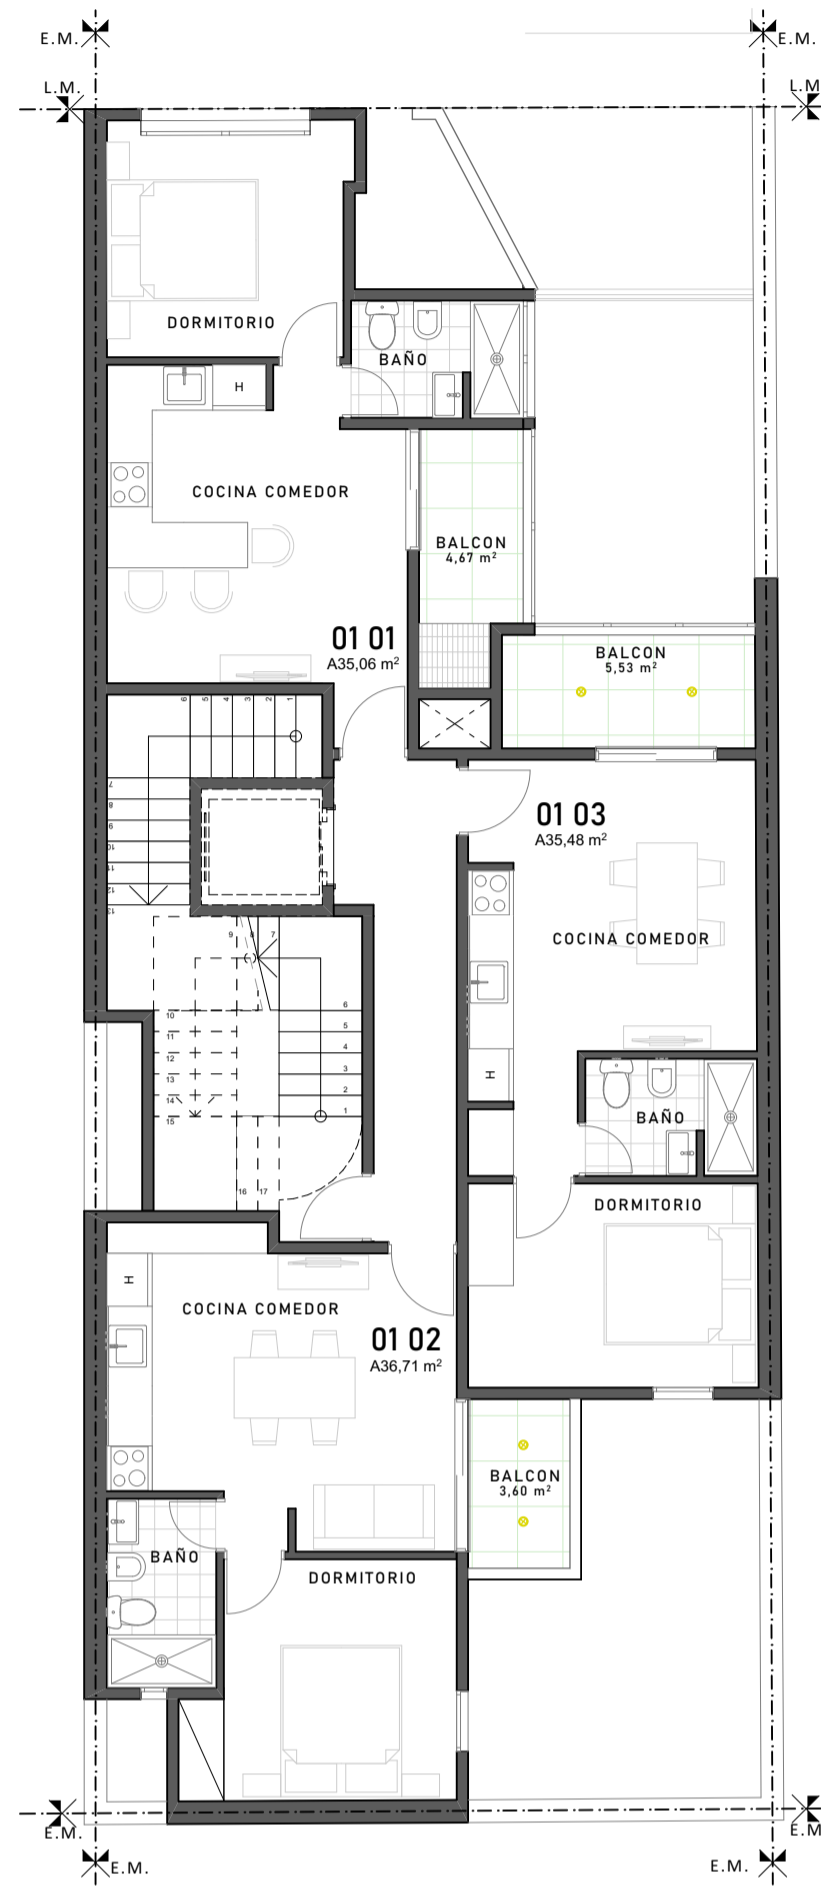


PRIMER PISO ESC 1:100




SEGUNDO PISO ESC 1:100

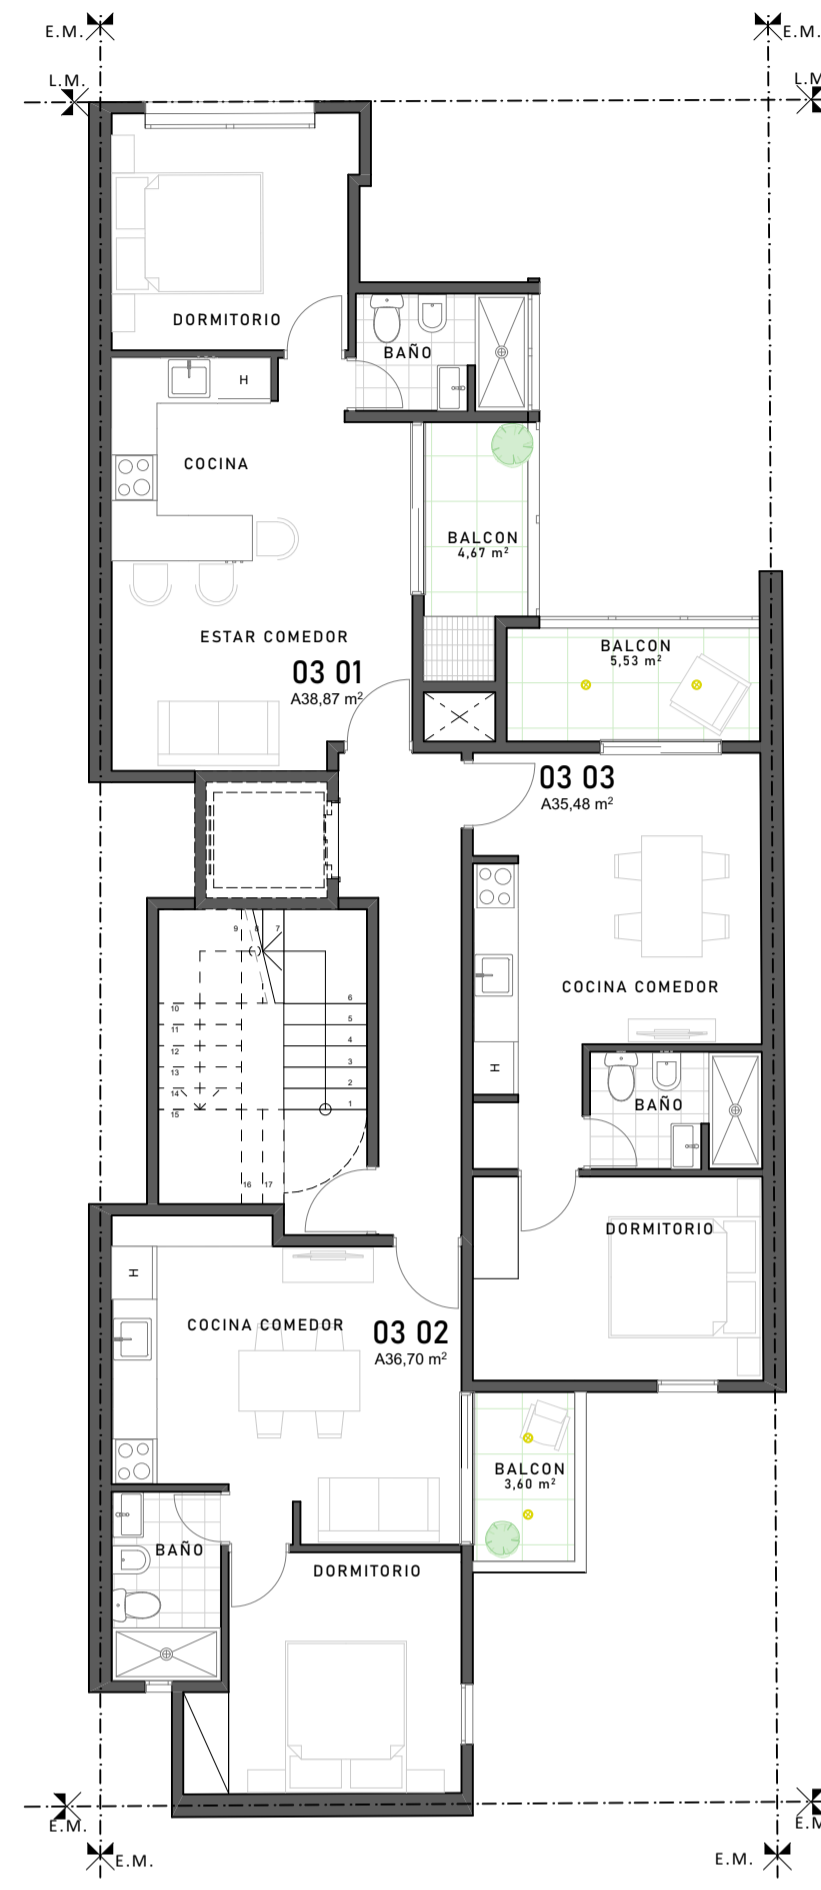


TERCER PISO ESC 1:100

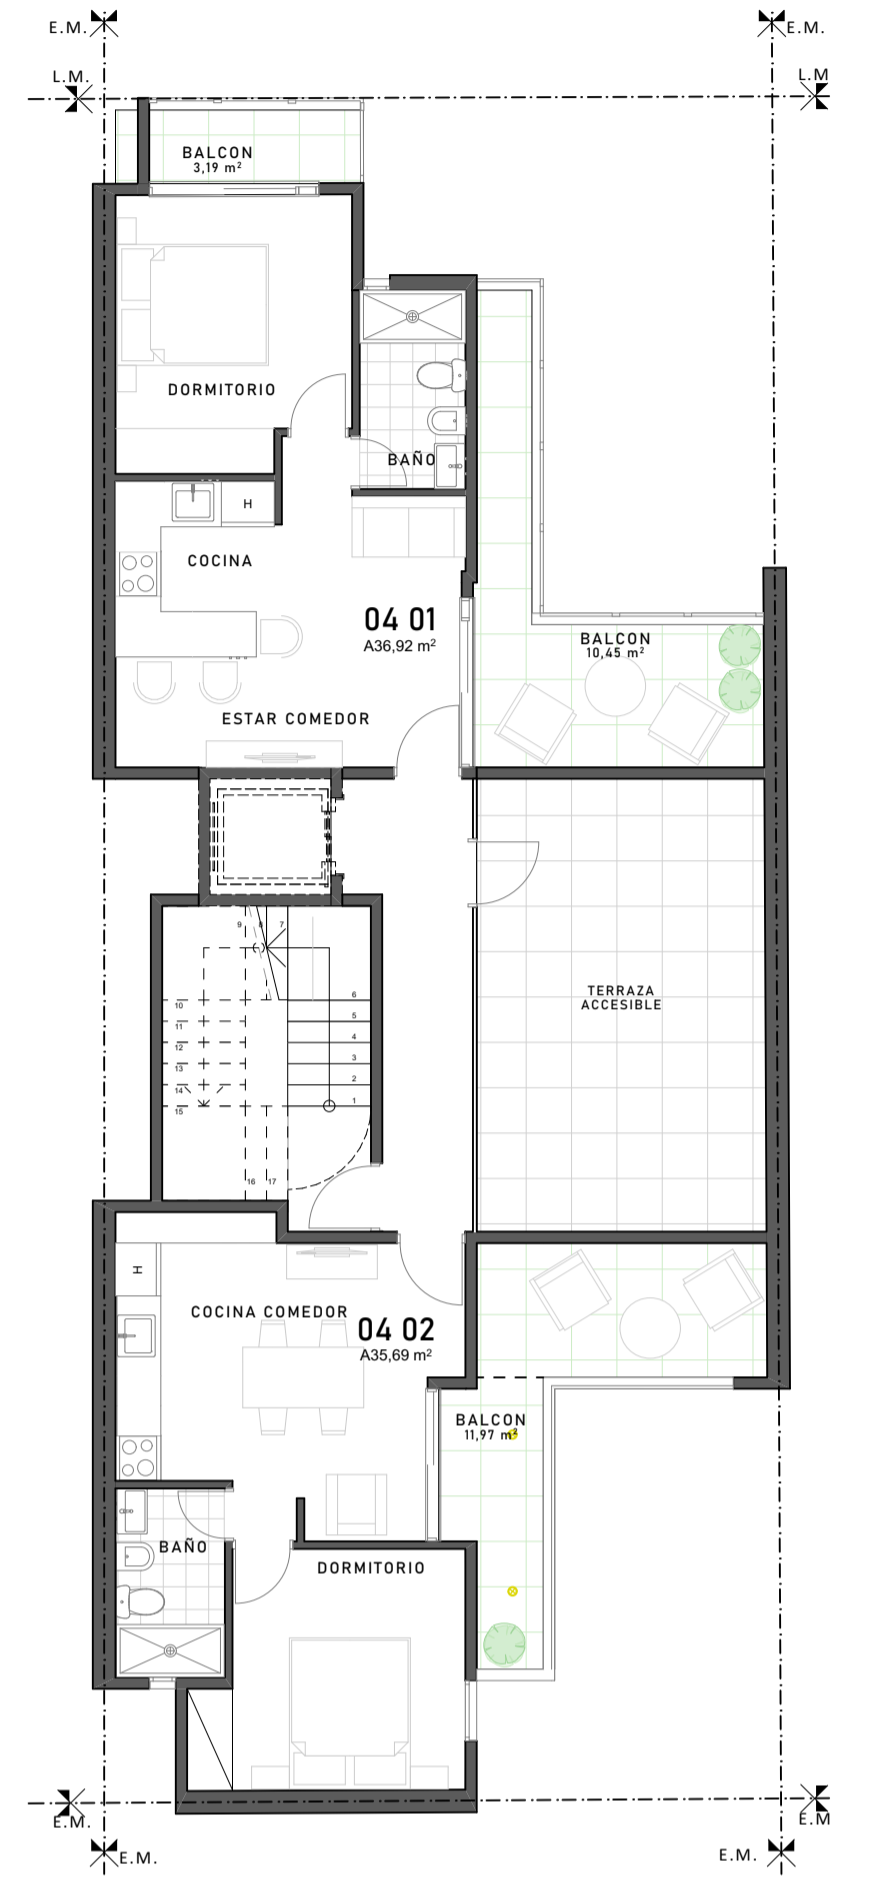


CUARTO PISO ESC 1:100

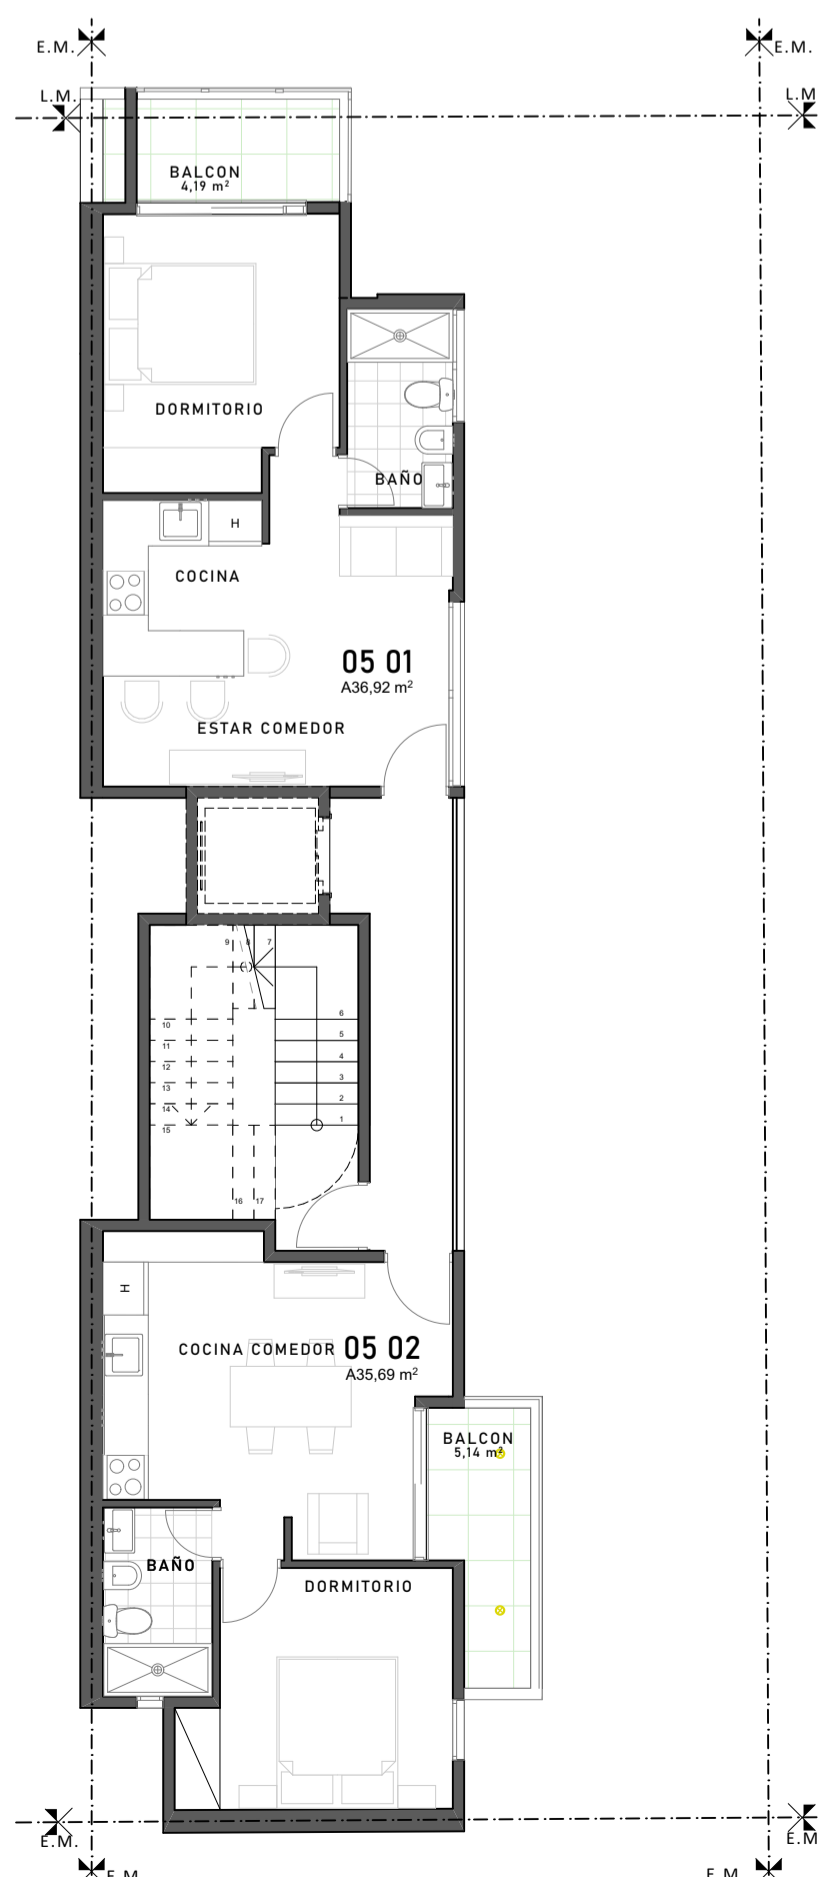


QUINTO PISO ESC 1:100

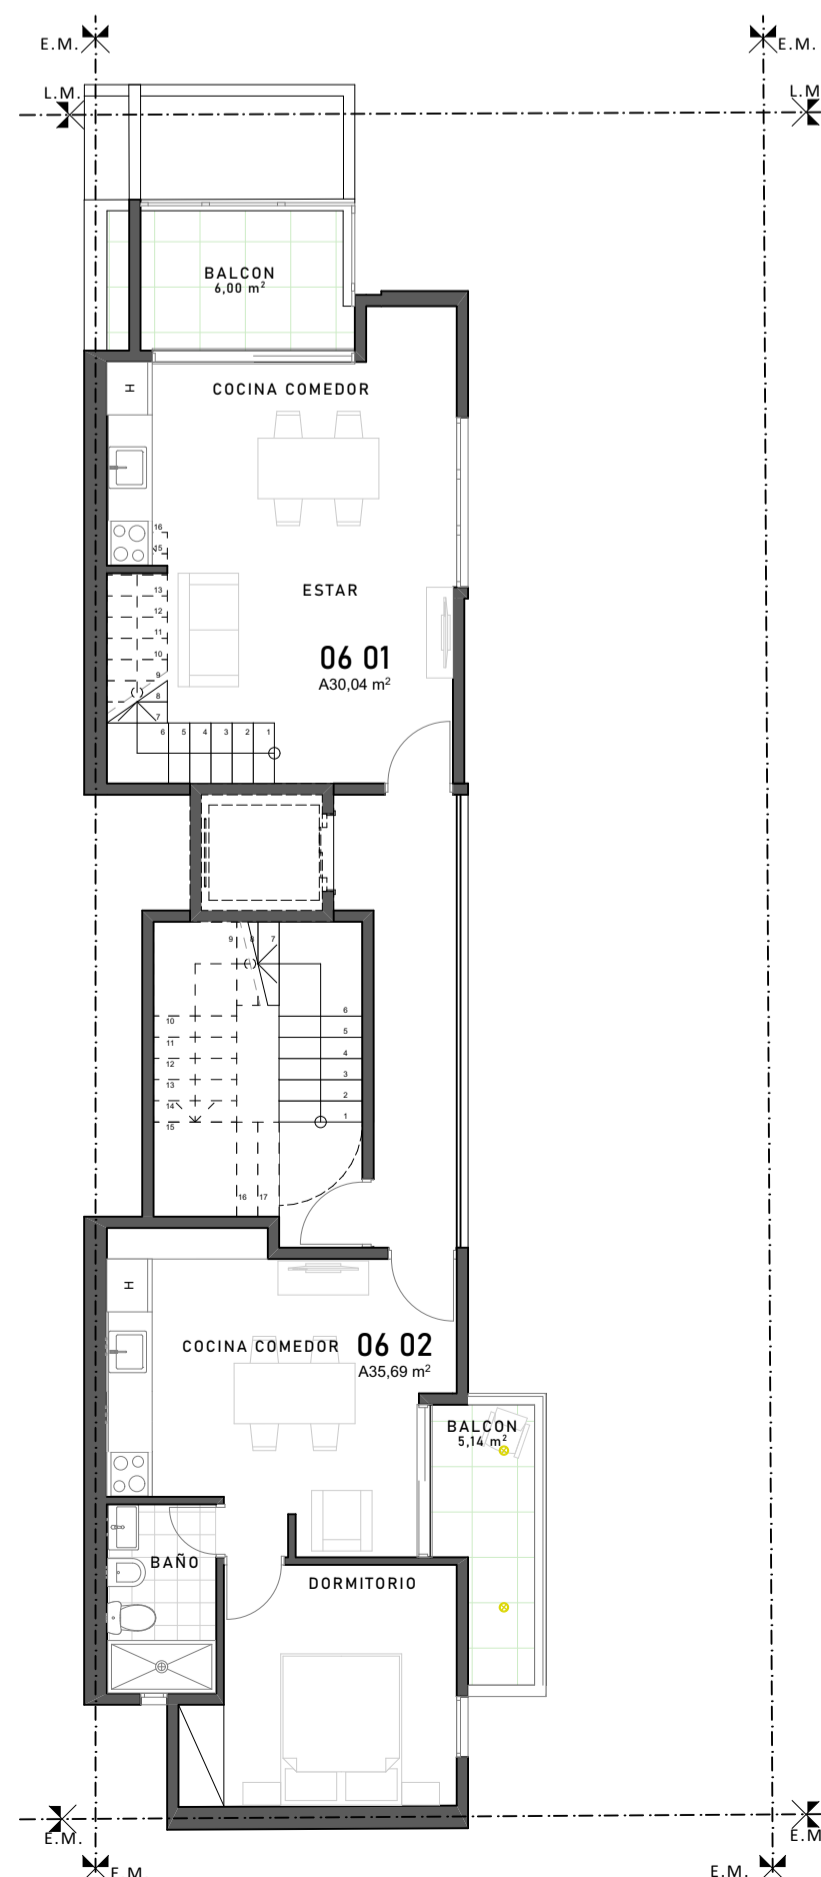


SEXTO PISO ESC 1:100

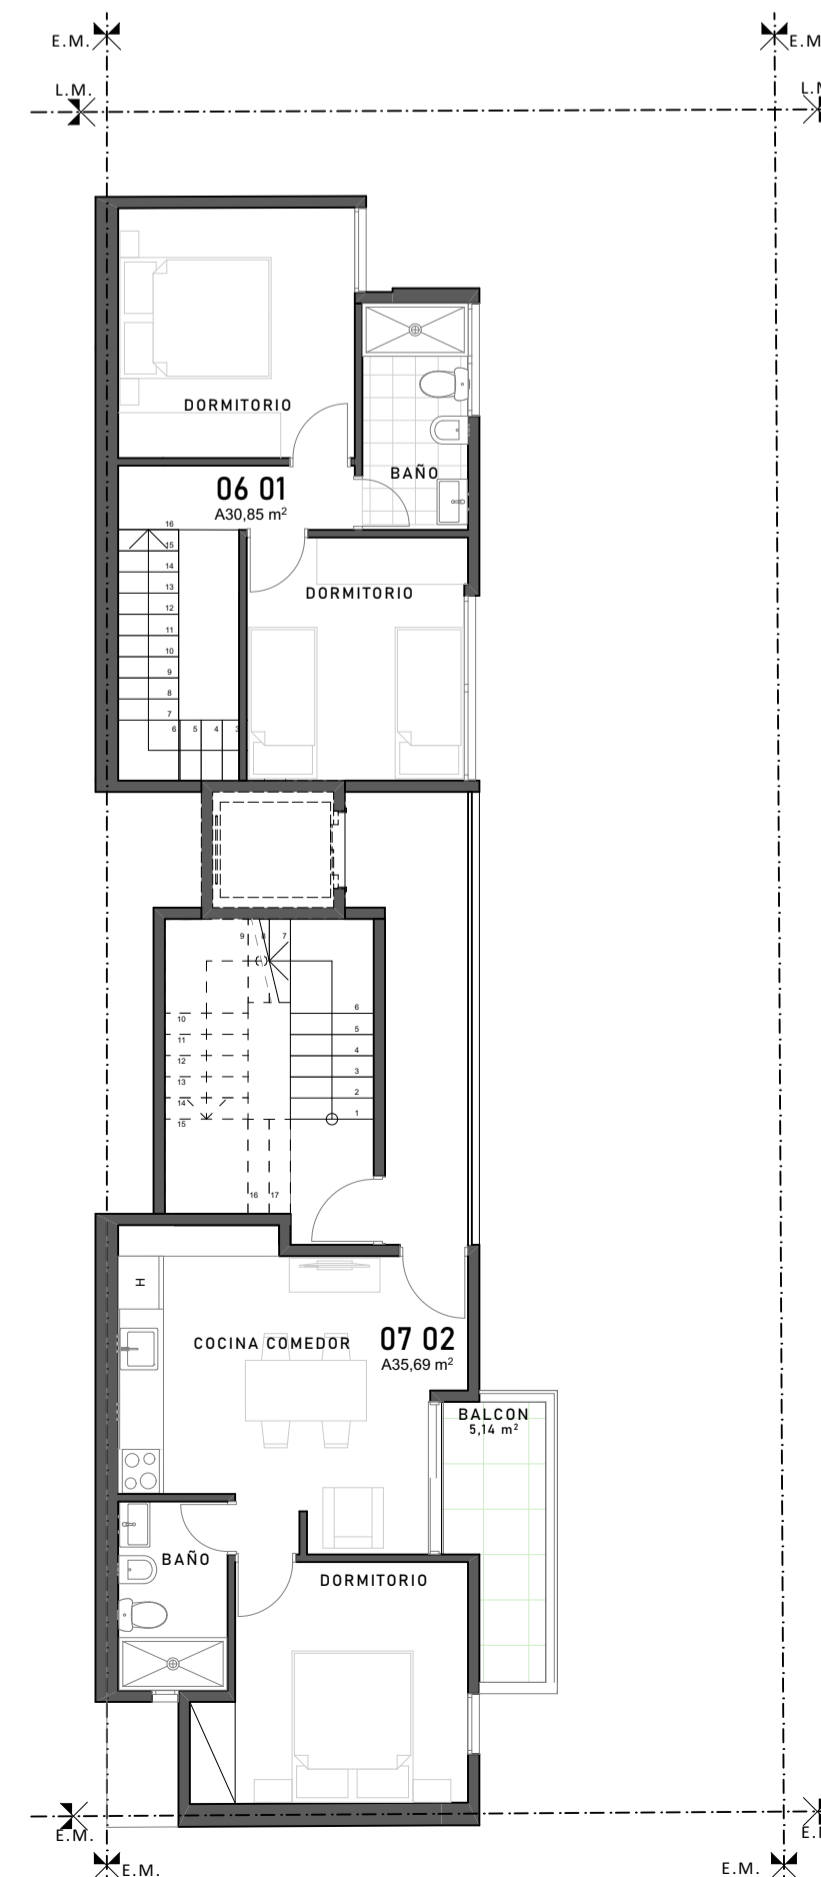

SEPTIMO PISO ESC 1:100

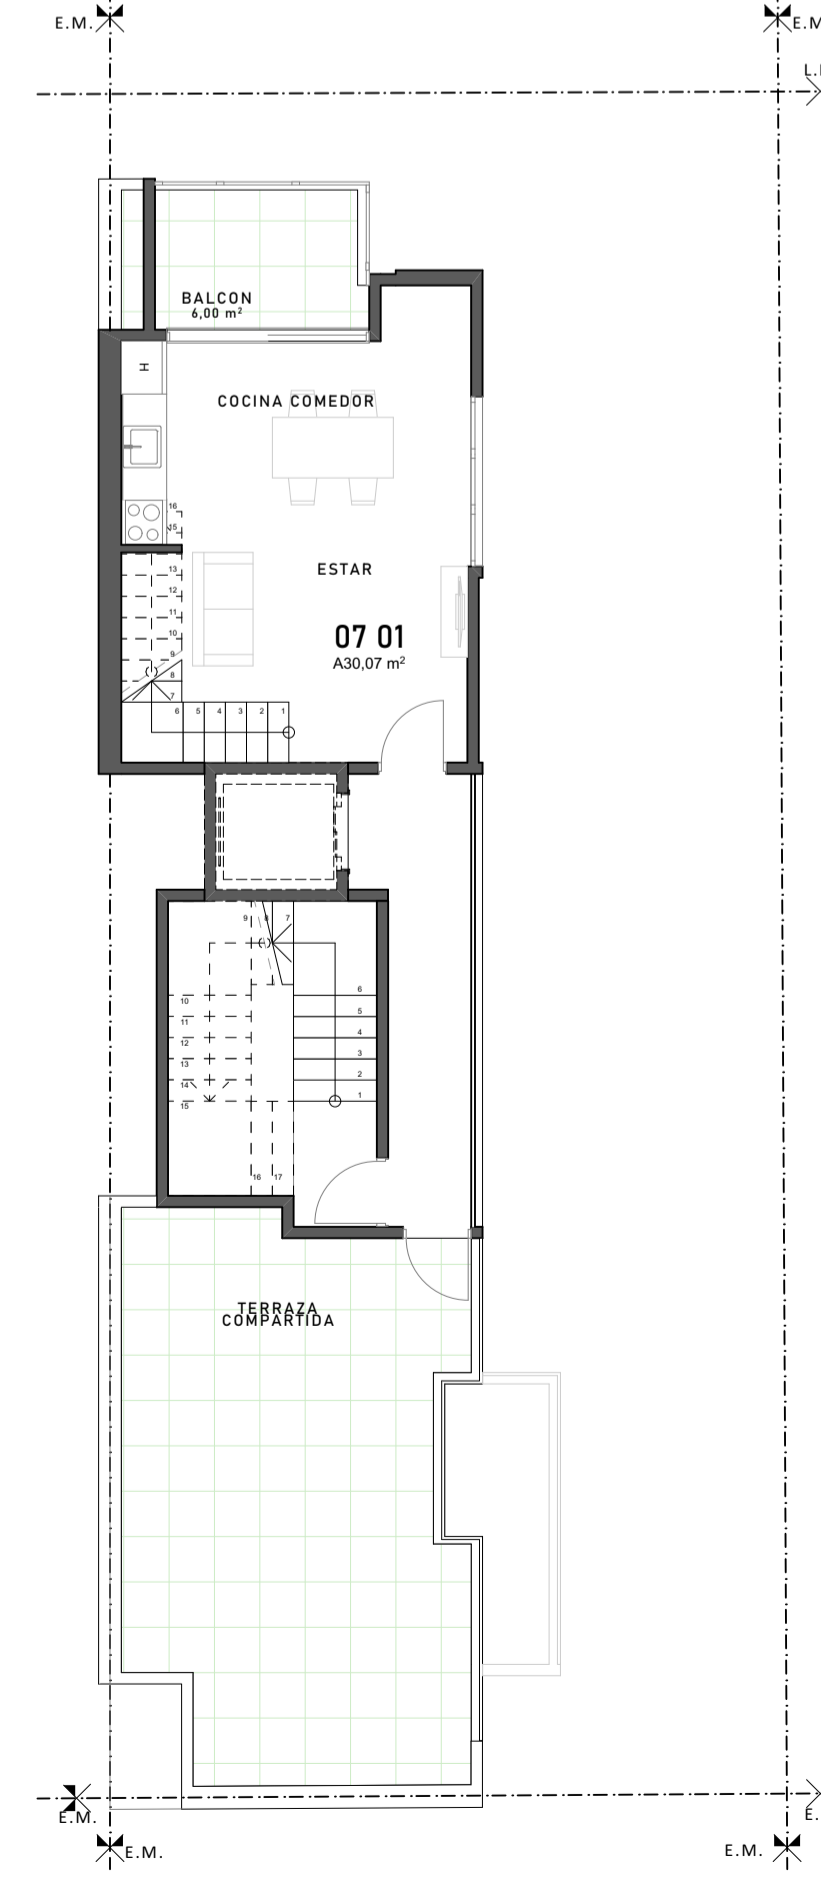

OCTAVO PISO ESC 1:100

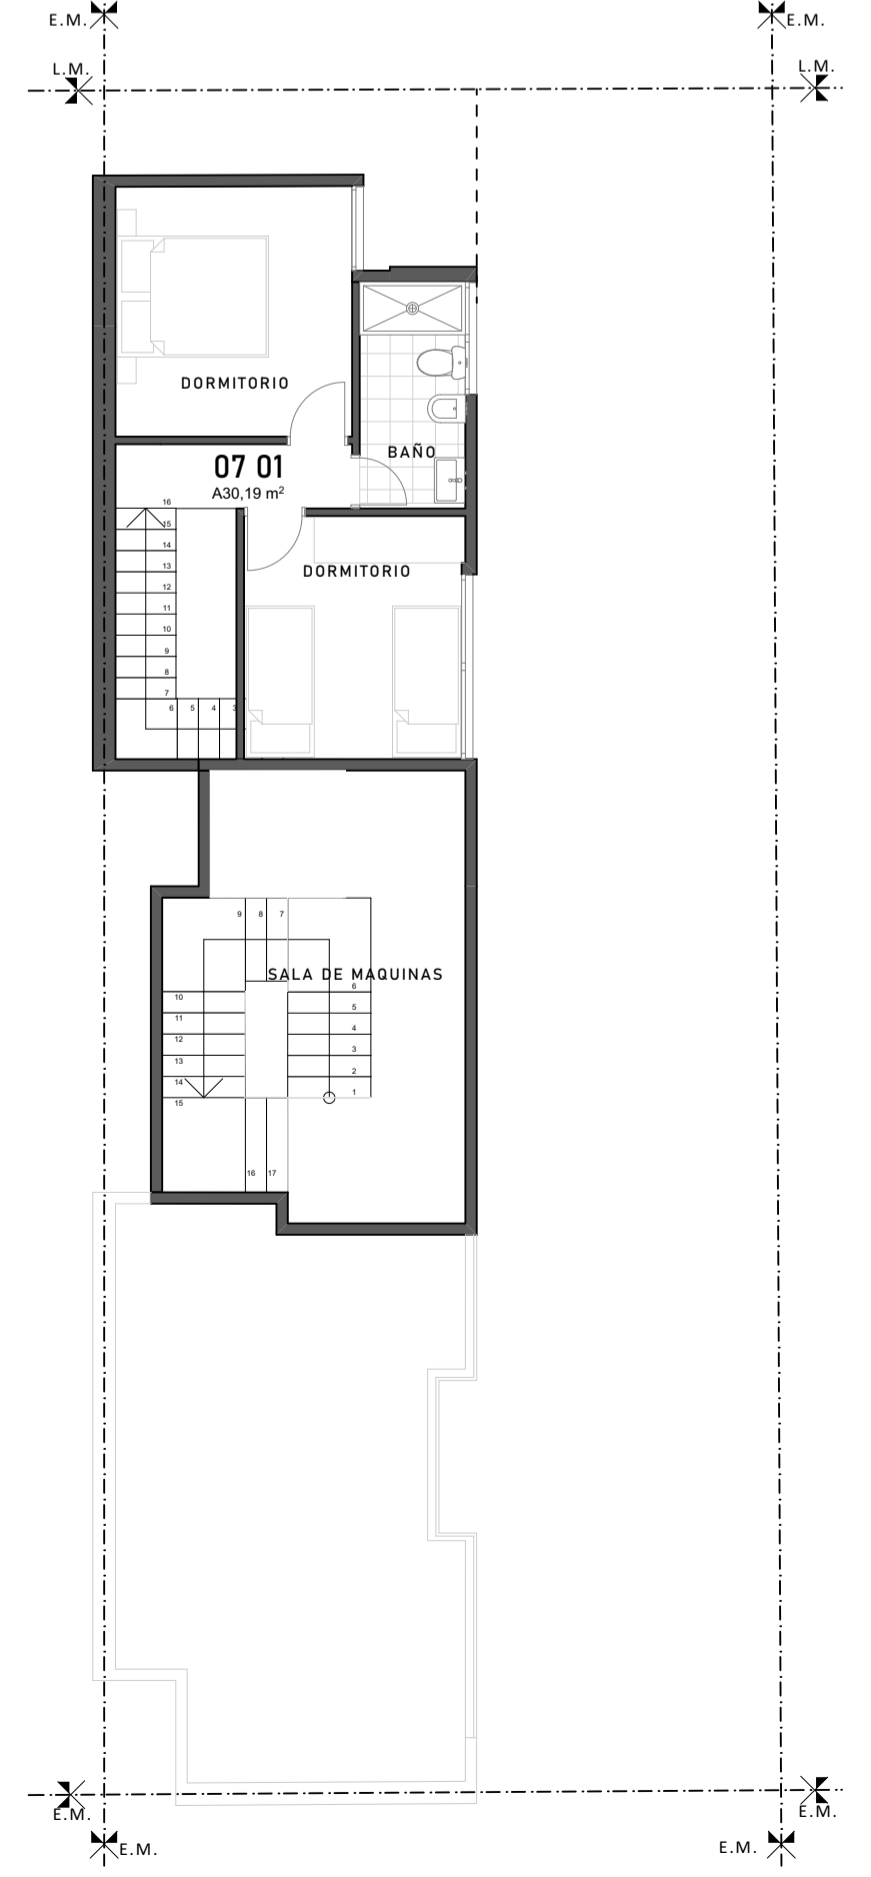

NOVENO PISO ESC 1:100