




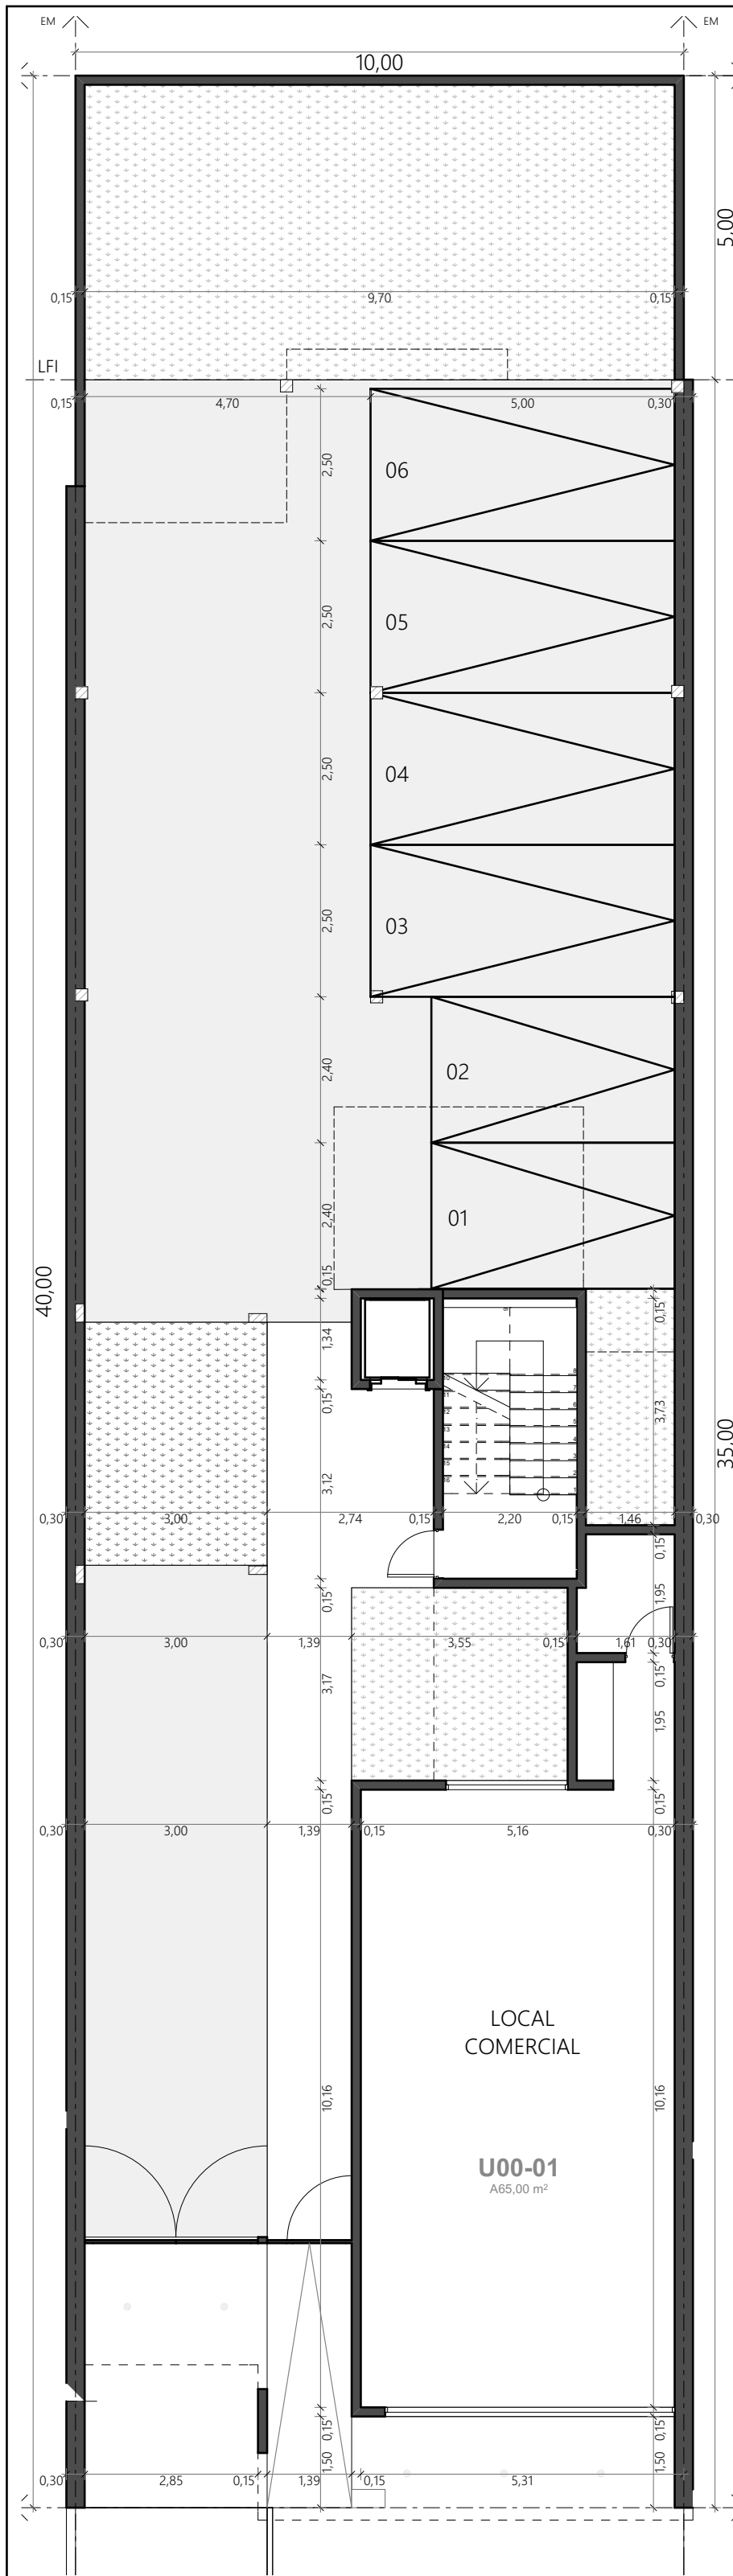


PLANTA BAJA ESC 1:100

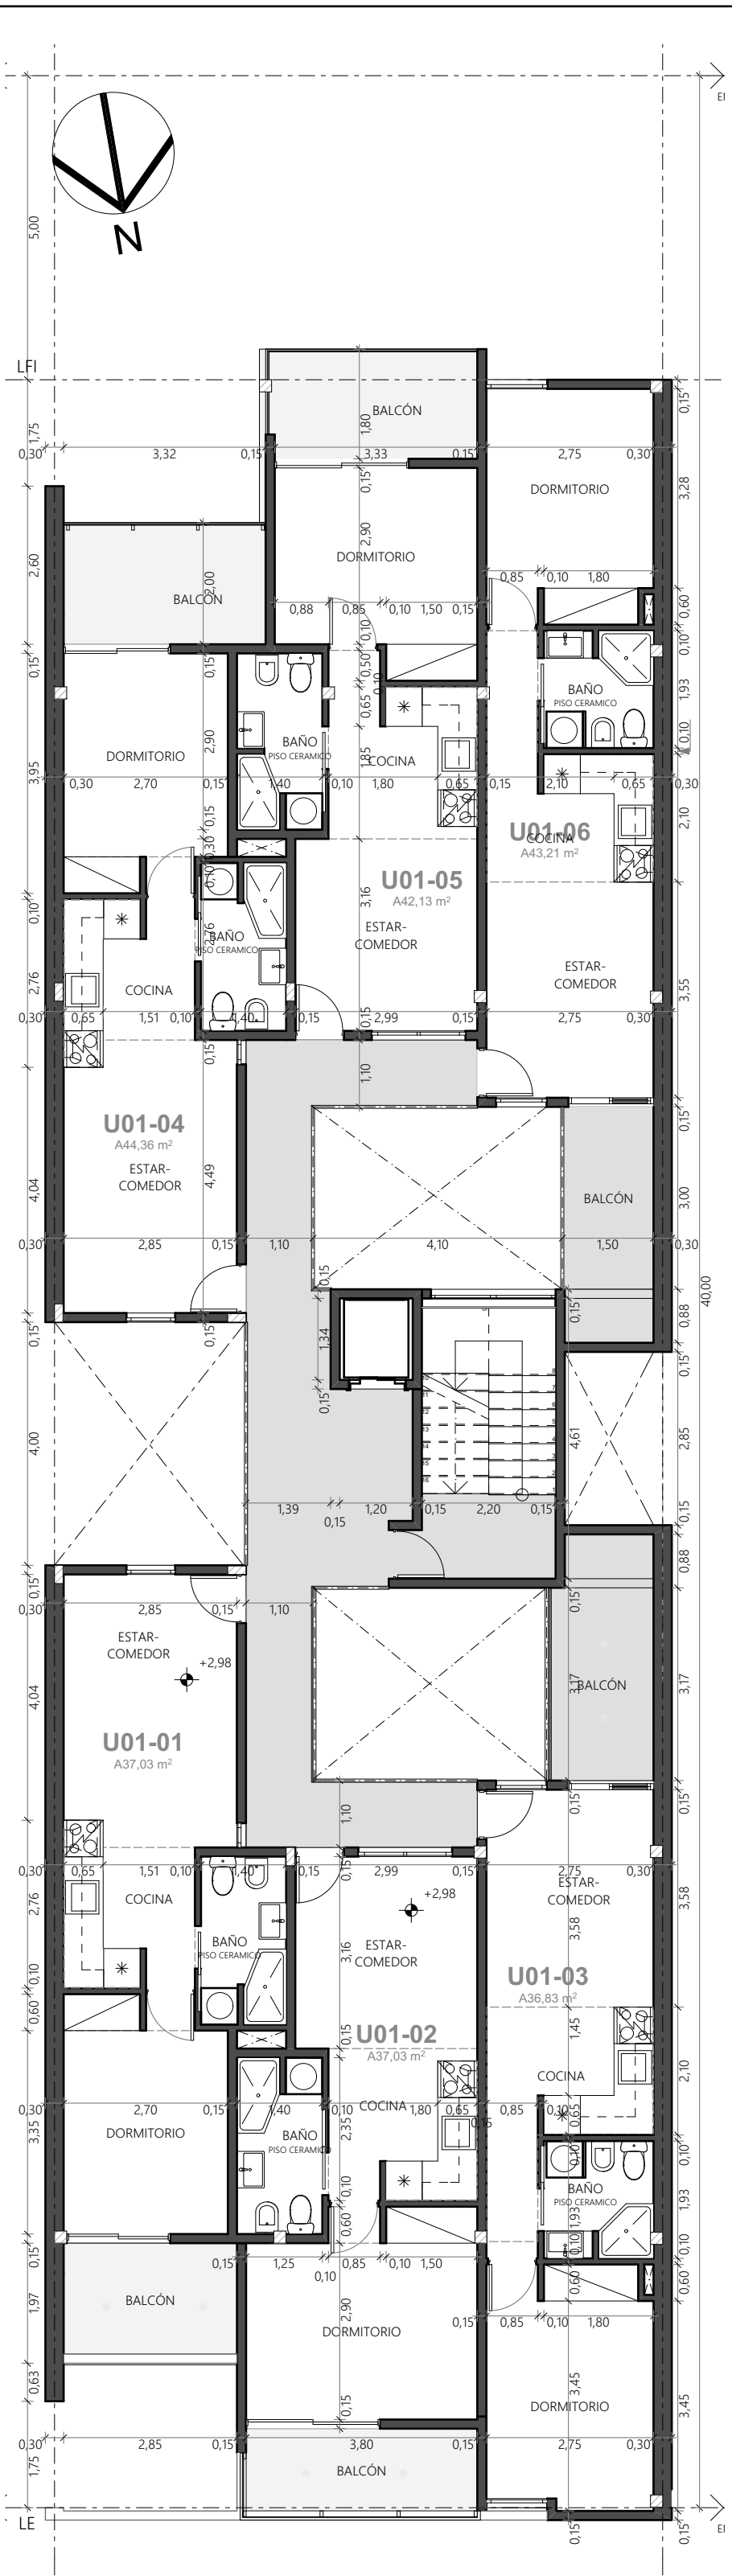


PRIMER PISO ESC 1:100

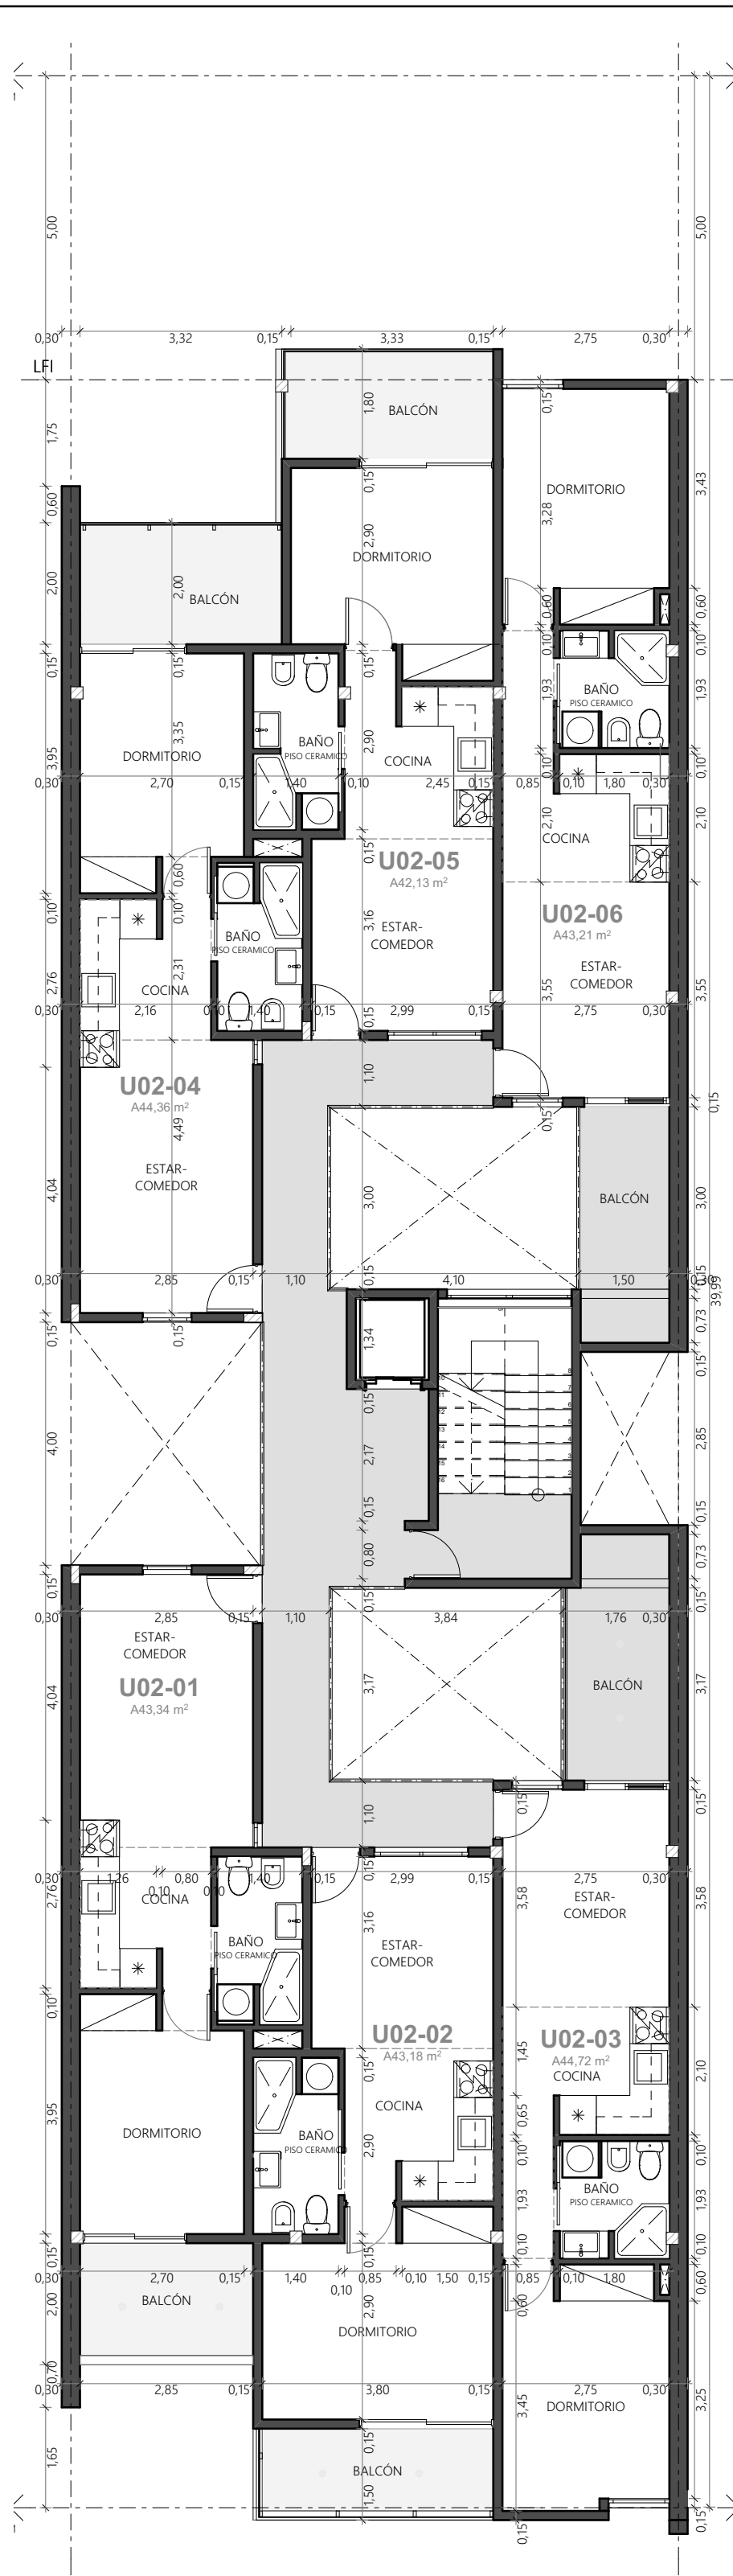

SEGUNDO PISO ESC 1:100

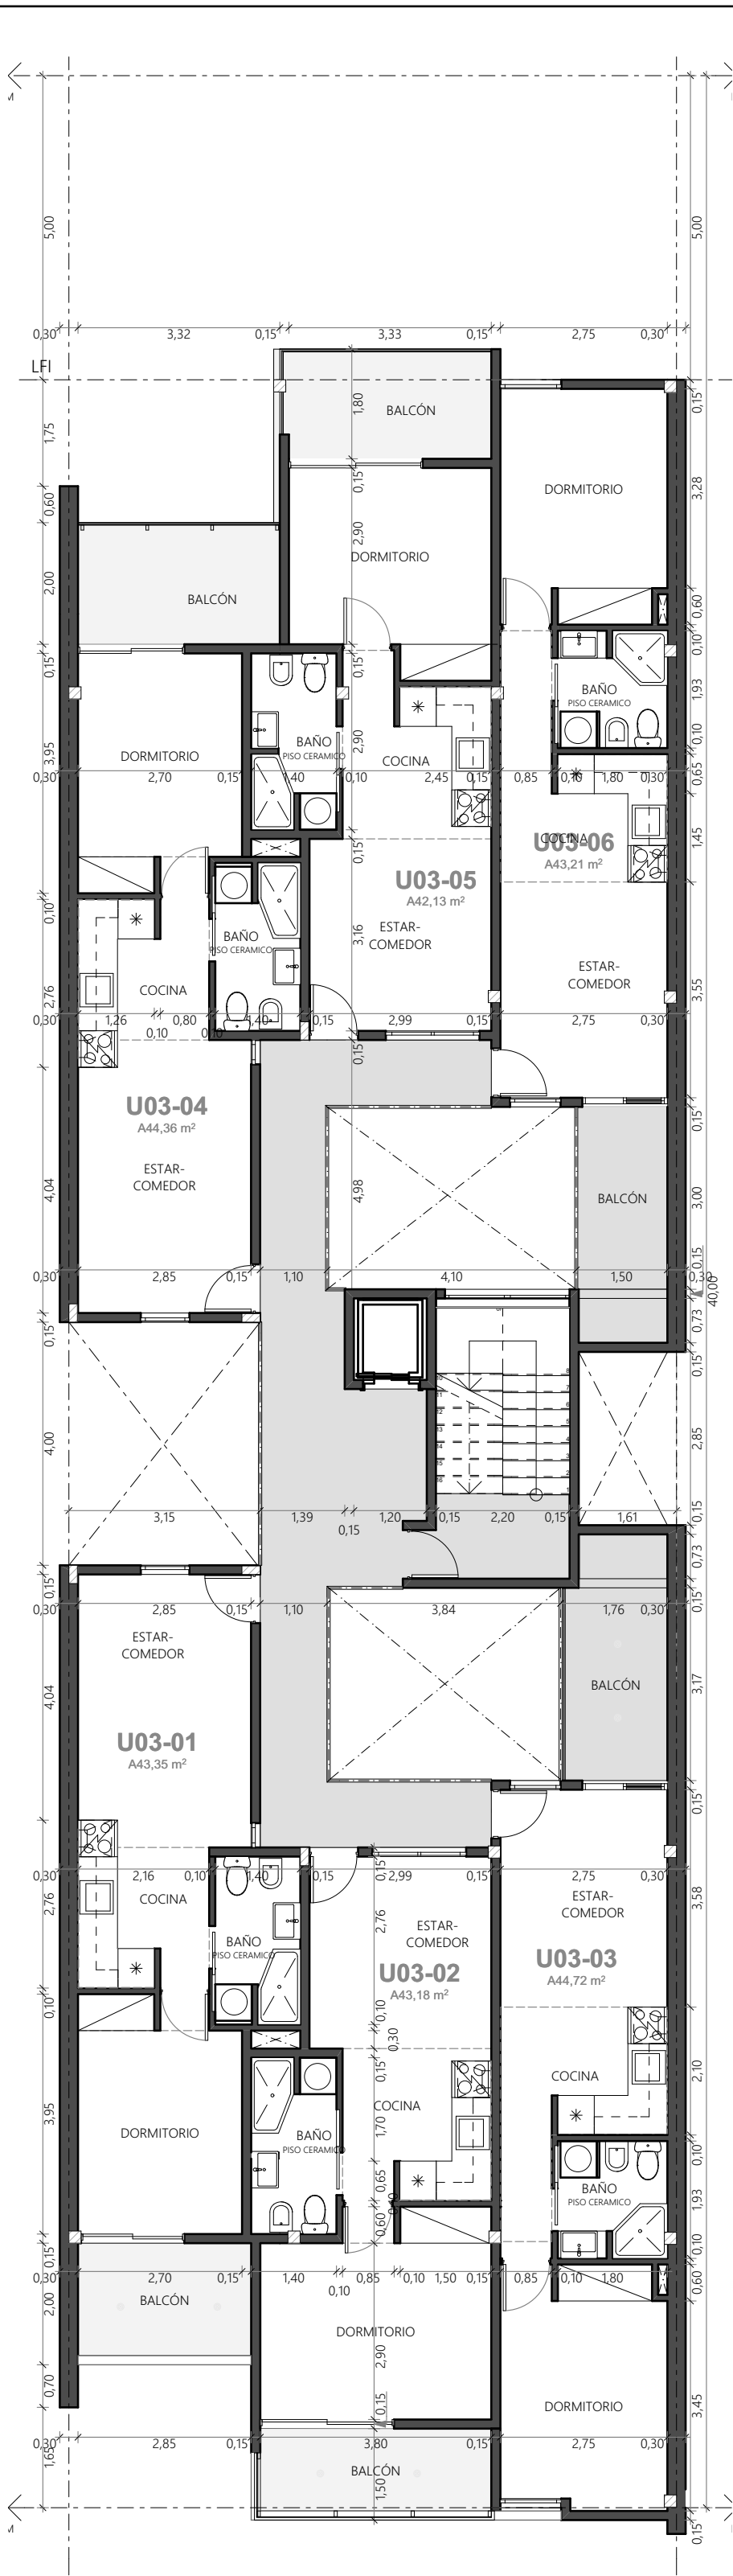

TERCER PISO ESC 1:100

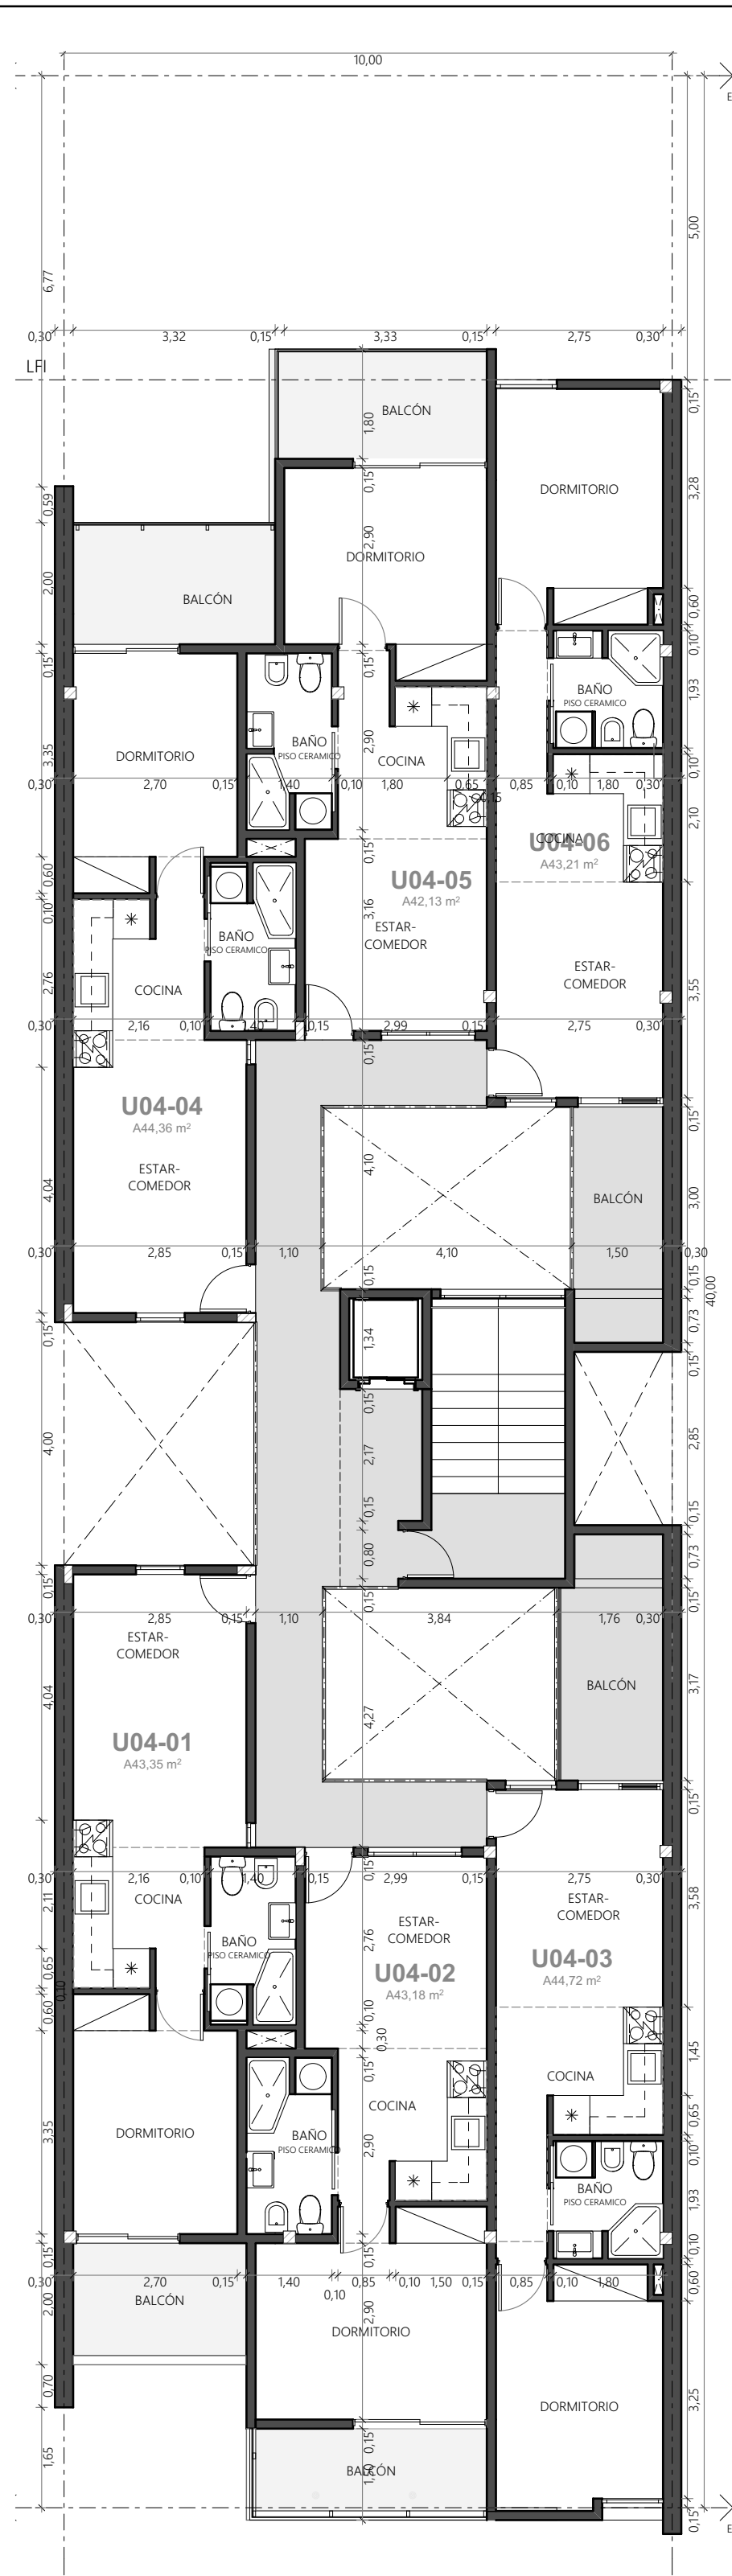

CUARTO PISO ESC 1:100