


SUPERFICIE: 50.45 m2 Cubiertos
6.54 m2 Balcón
56.99 m2 Exclusivos

PROGRAMA: 1 Dormitorio
Baño de uso común
Cocina + Estar-Comedor
Terraza

SUPERFICIE: 48.84 m2 Cubiertos
6.54 m2 Balcón
55.38 m2 Exclusivos

PROGRAMA: 1 Dormitorio
Baño de uso común
Cocina + Estar-Comedor
Terraza

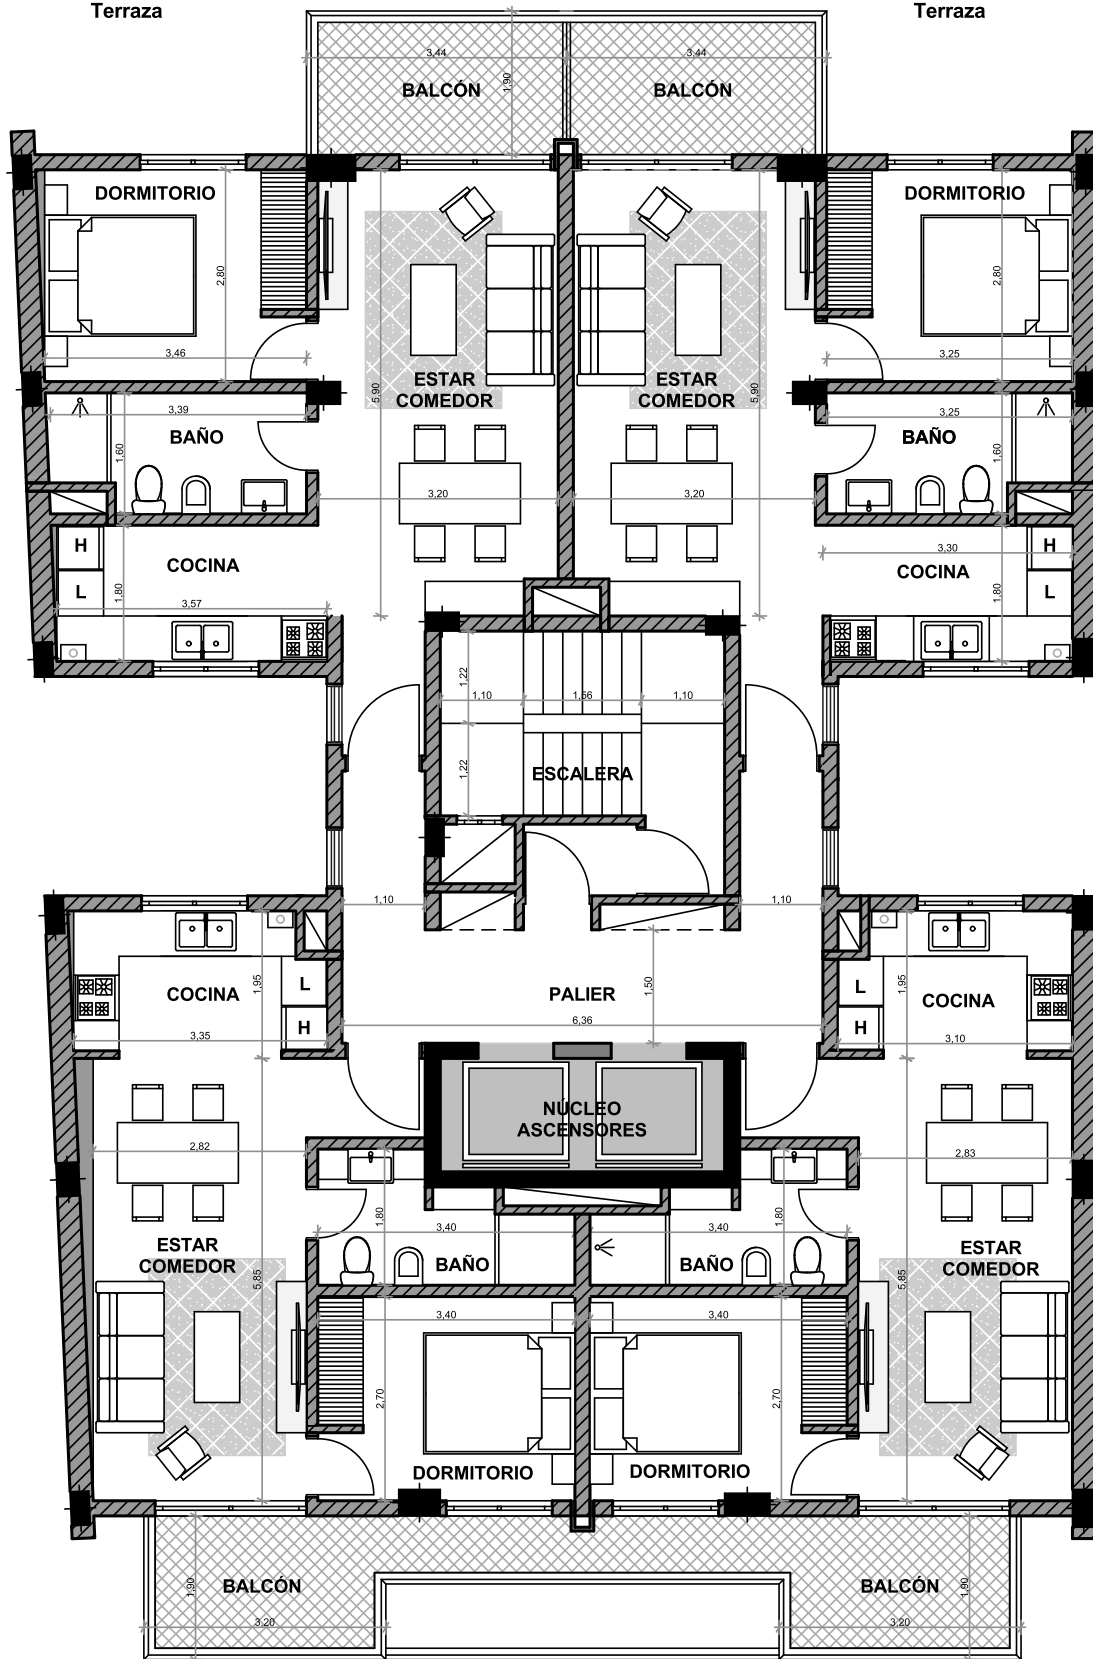

SUPERFICIE: 47.49 m2 Cubiertos
9.21 m2 Balcón
56.70 m2 Exclusivos

PROGRAMA: 1 Dormitorio
Baño de uso común
Cocina + Estar-Comedor
Terraza

SUPERFICIE: 46.20 m2 Cubiertos
9.30 m2 Balcón
55.50 m2 Exclusivos

PROGRAMA: 1 Dormitorio
Baño de uso común
Cocina + Estar-Comedor
Terraza