




PH PASAJE INGENIEROS / PUENTE DESARROLLOS S.A.

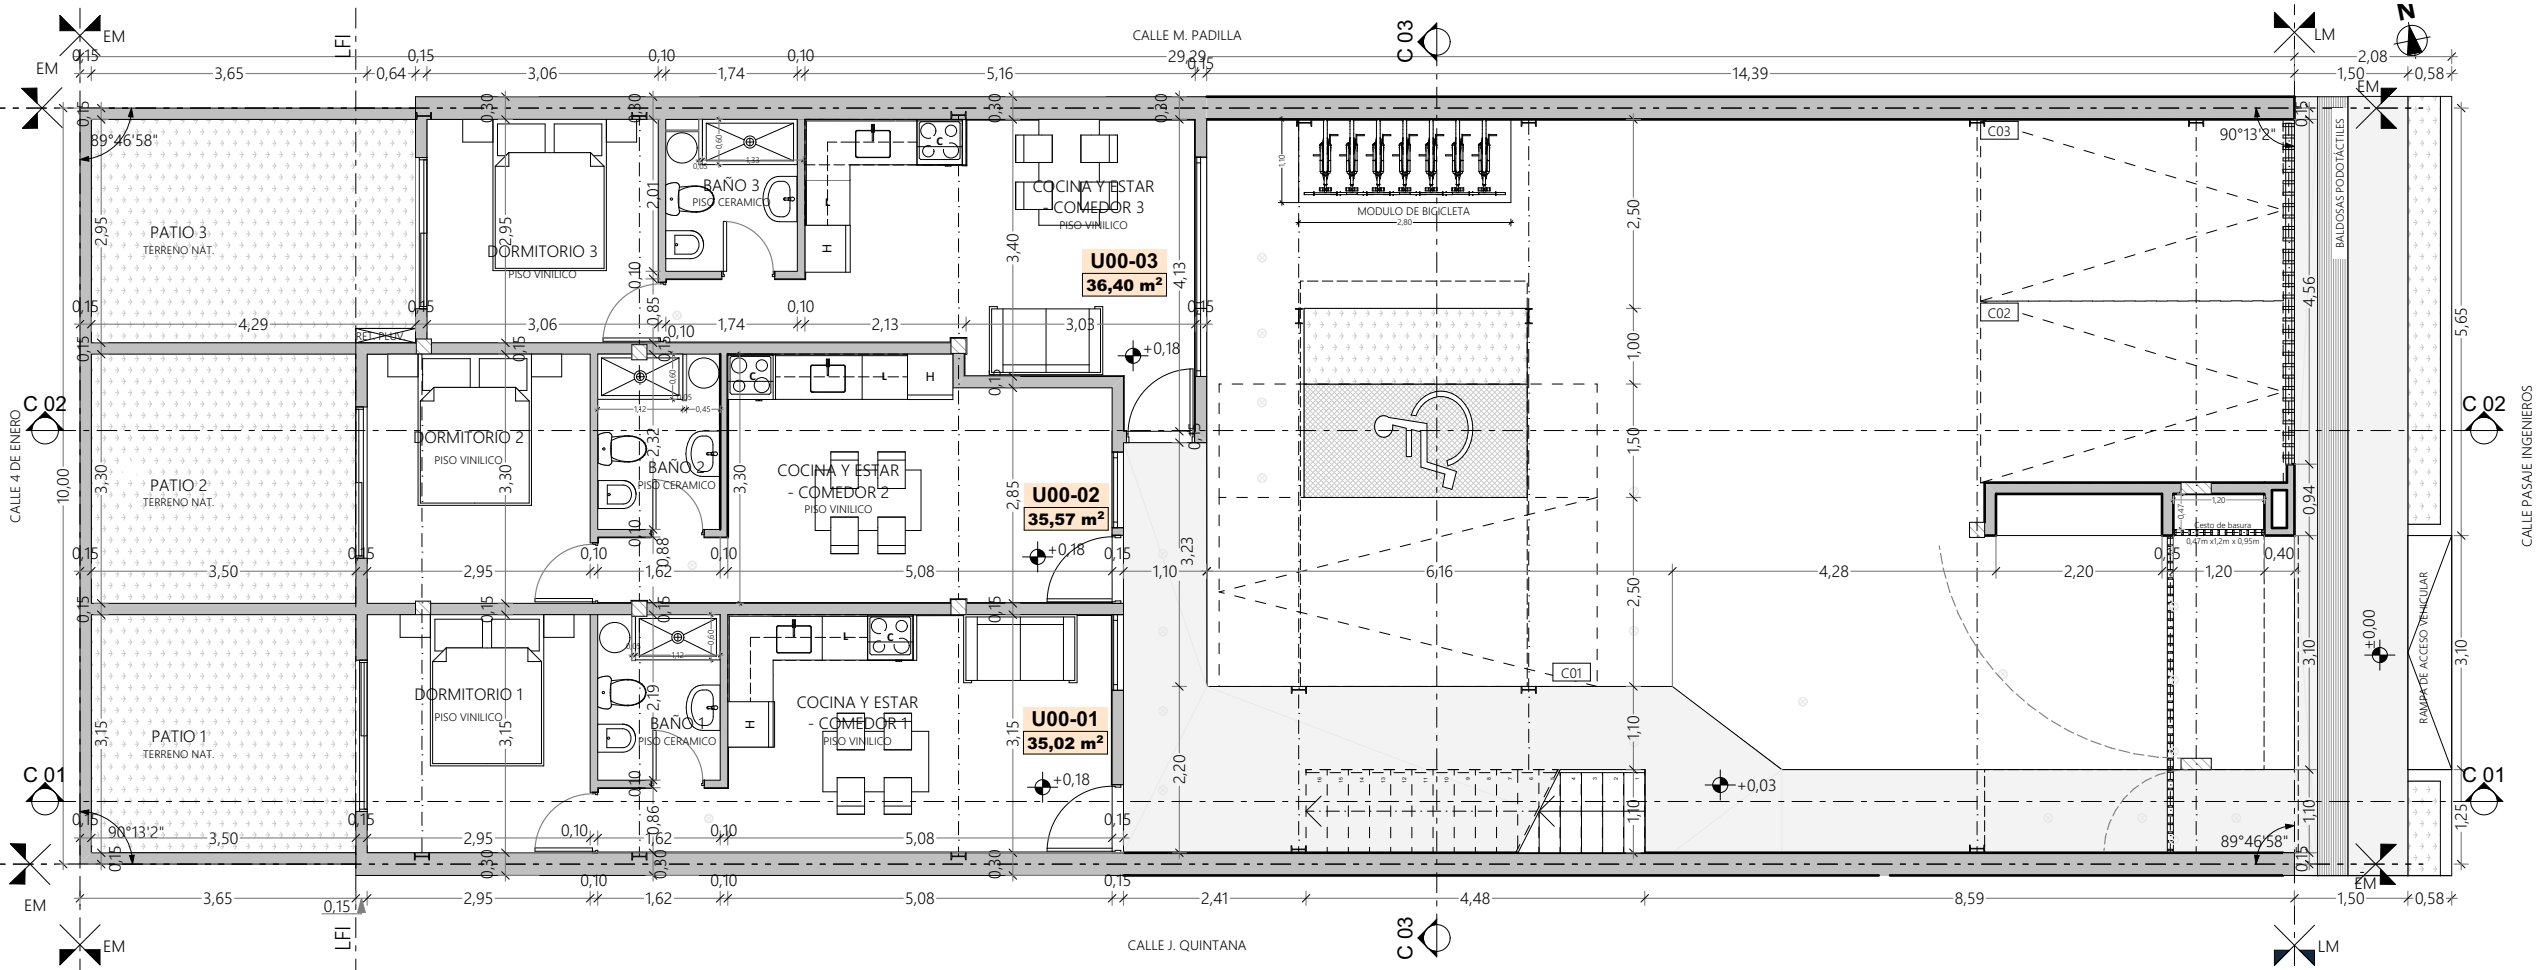

PLANTA BAJA (ESC 1:100)

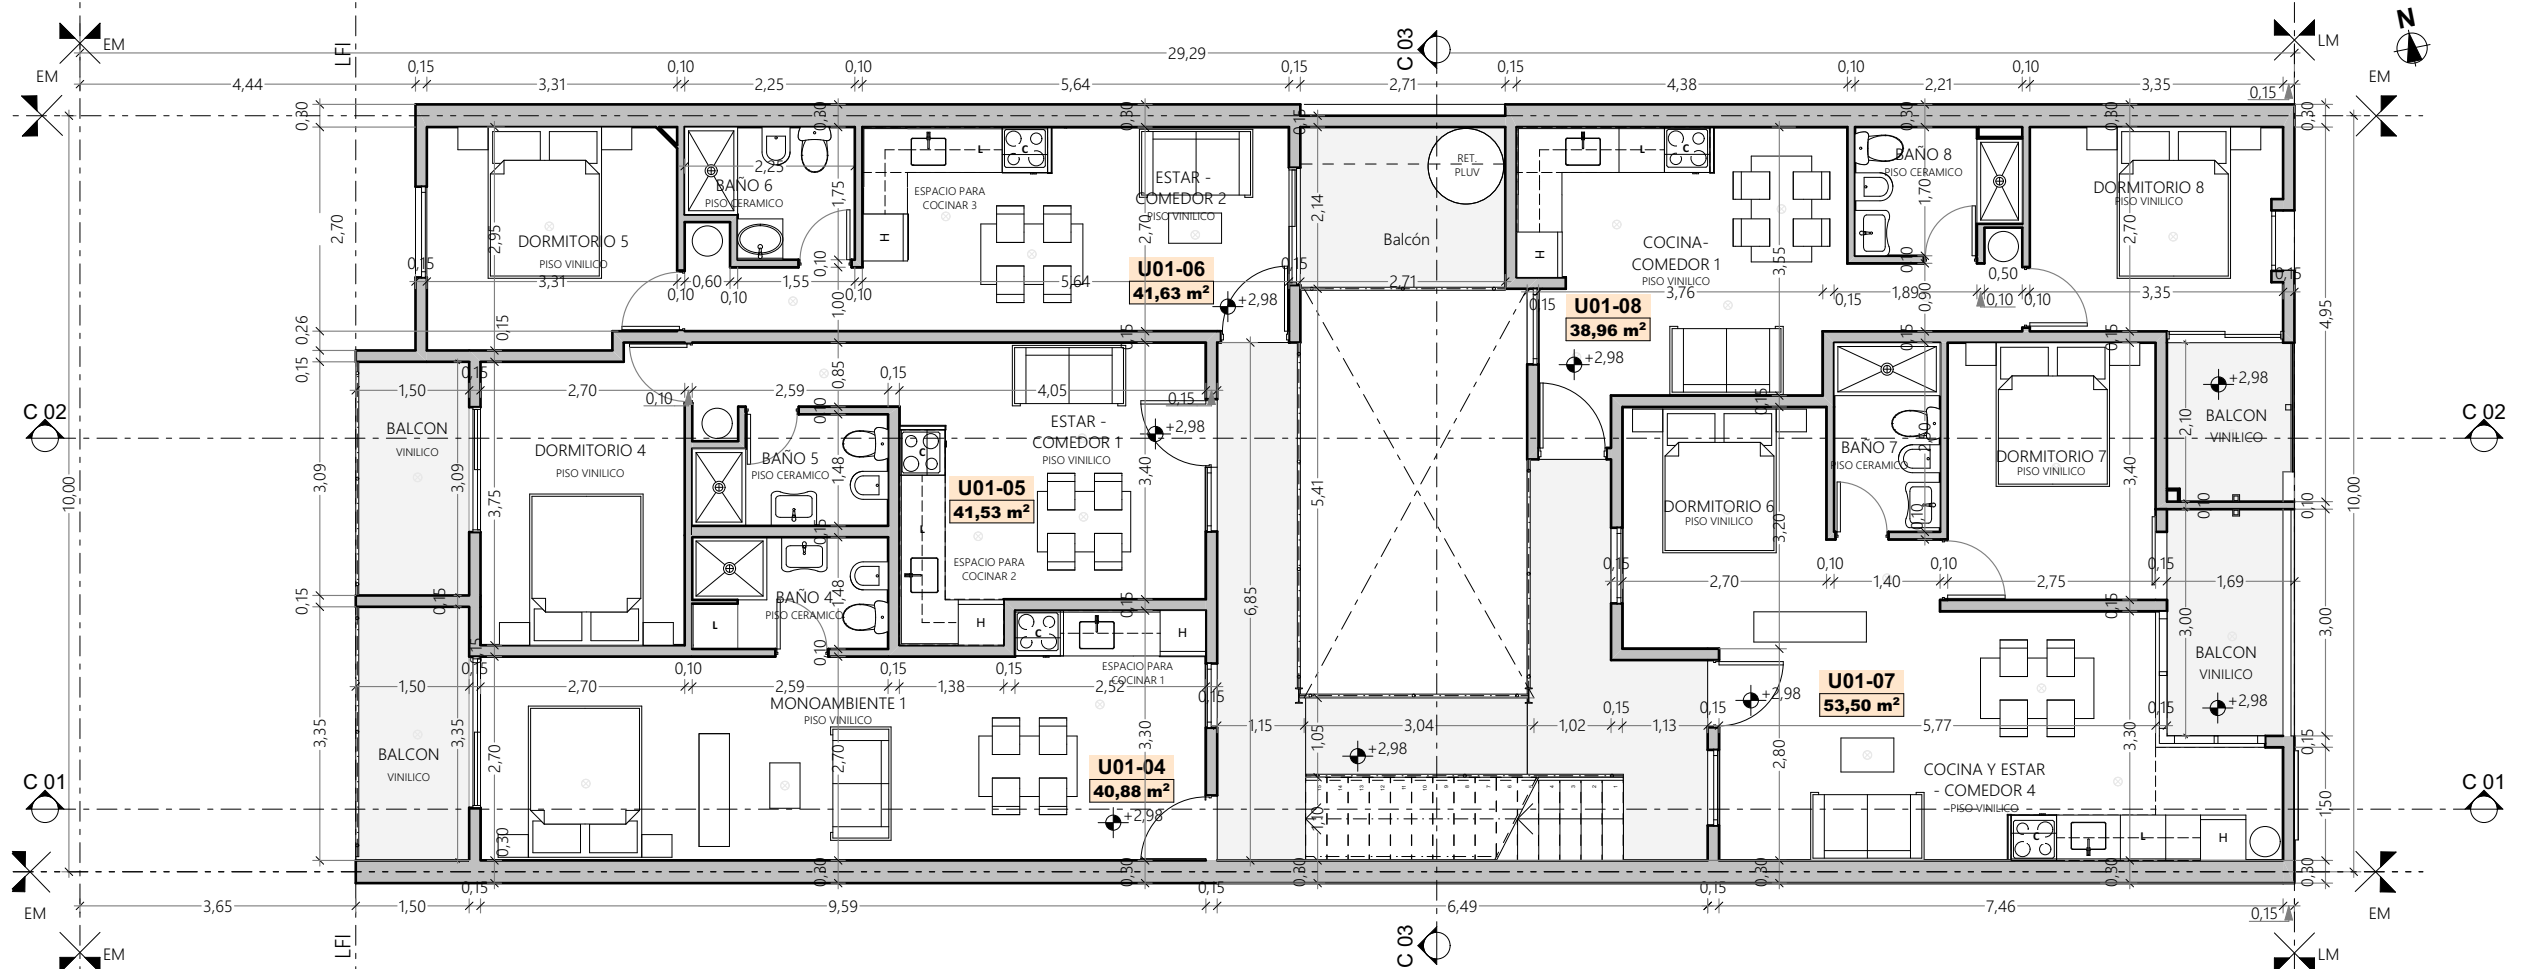

PRIMER PISO (ESC 1:100)

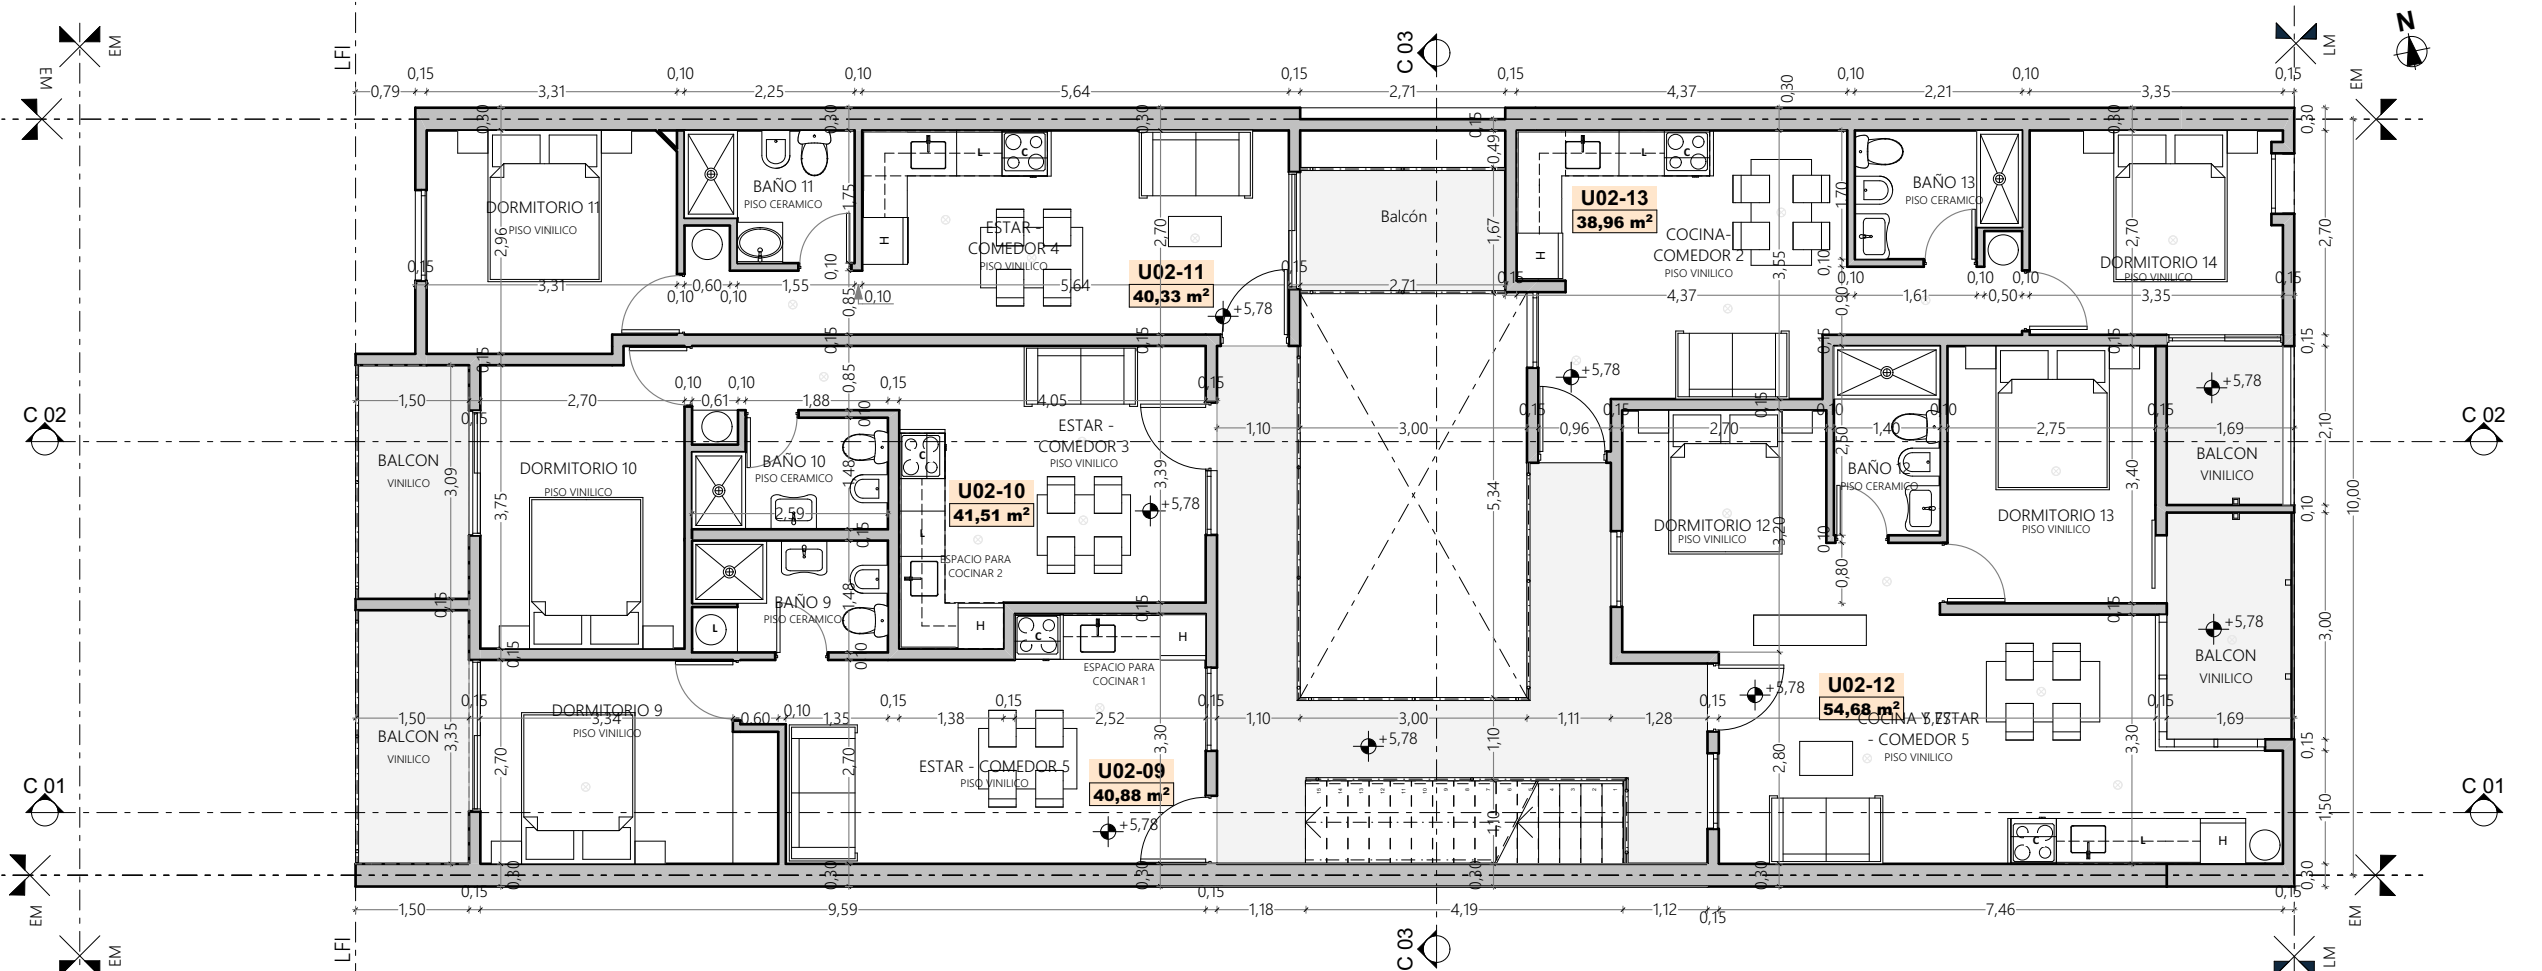

SEGUNDO PISO (ESC 1:100)